




Plan du Sous-sol  
 Surface de plancher 50.00m<sup>2</sup>  
 Surface nette 40.30m<sup>2</sup>

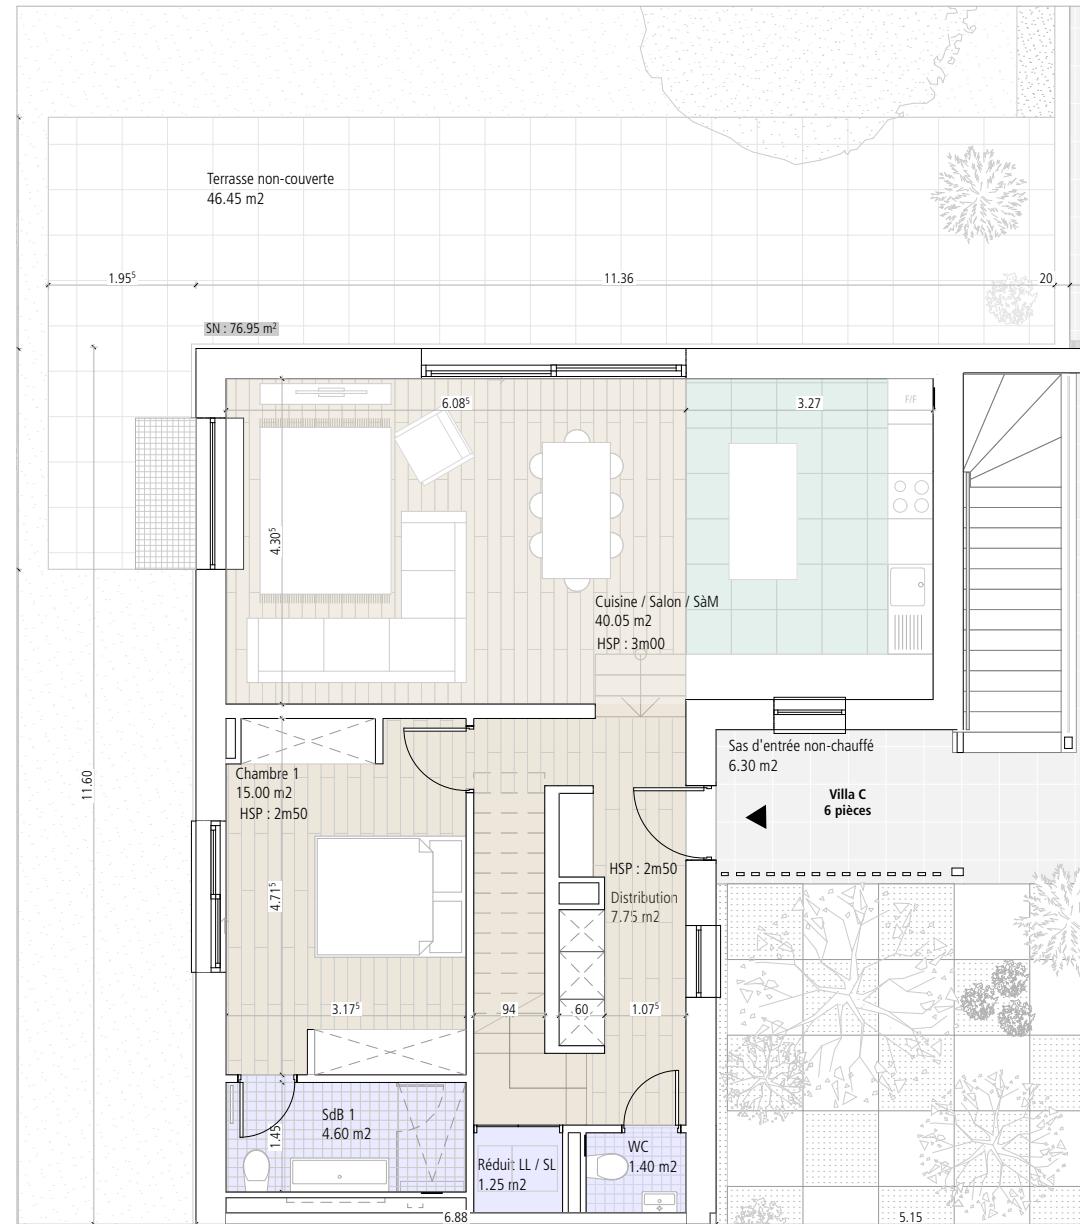

Plan du Rez-de-Chaussée  
 Surface brute de plancher 96.00m<sup>2</sup>  
 Surface nette 76.95m<sup>2</sup>  
 Surface utile extérieure 34.55m<sup>2</sup>

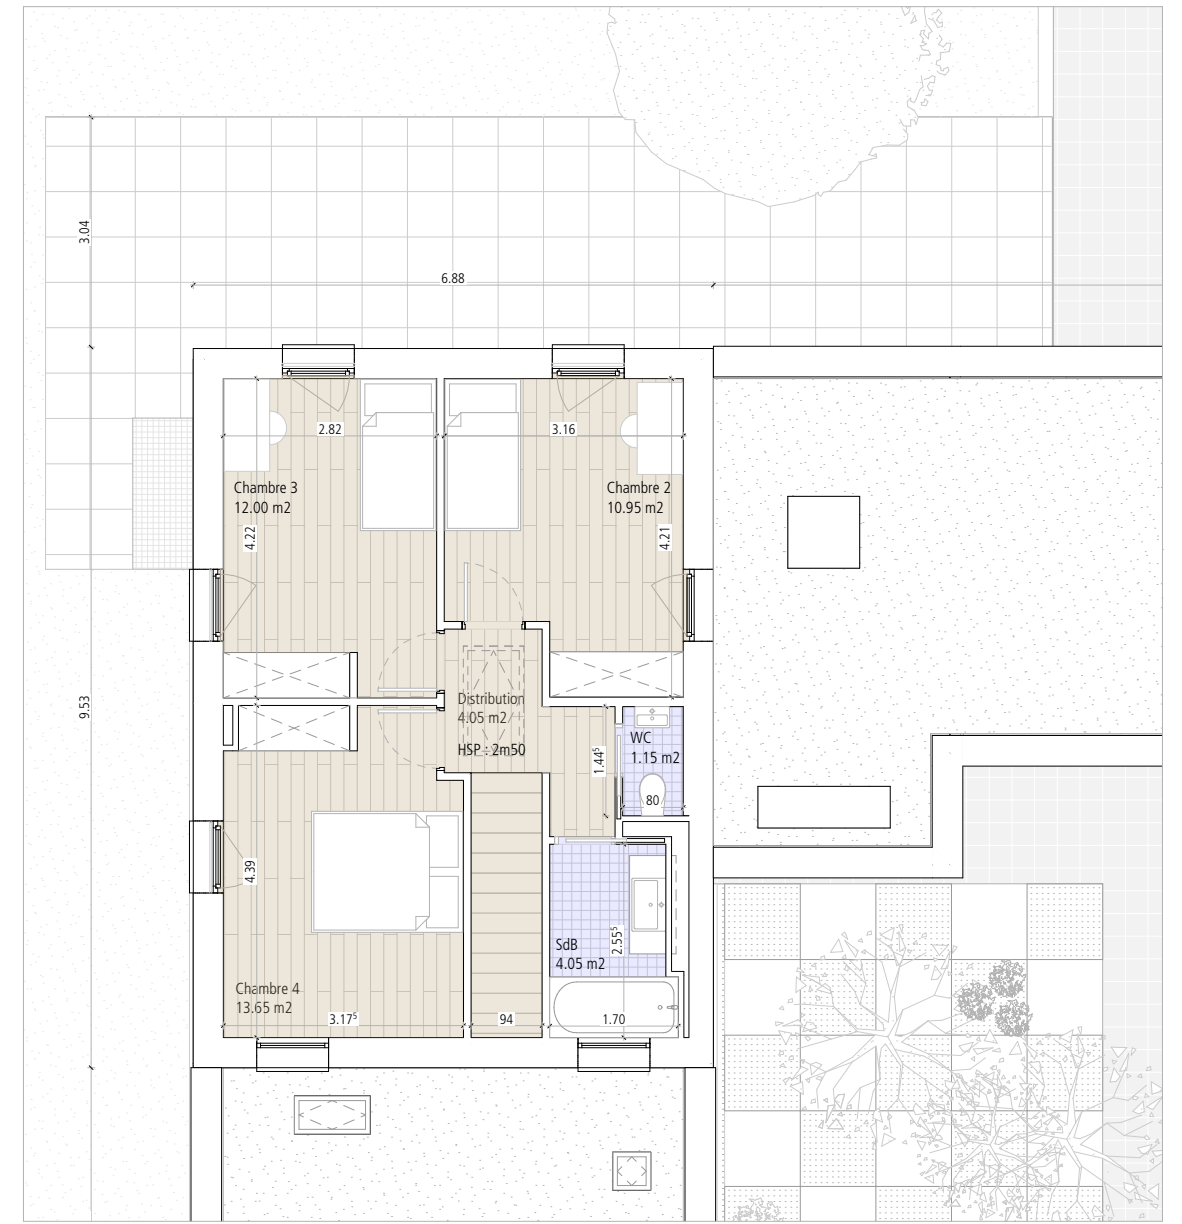

Plan du 1e étage  
 Surface brute de plancher 65.50m<sup>2</sup>  
 Surface nette 47.30m<sup>2</sup>

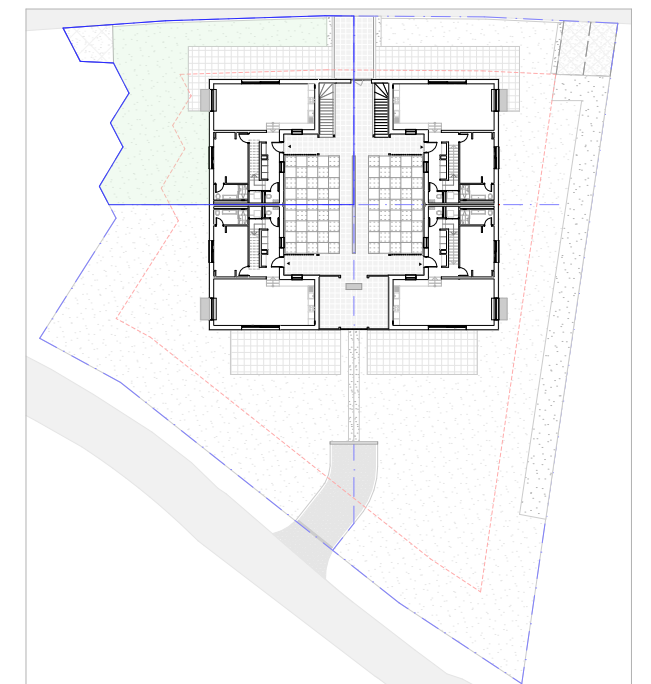

### Villa C

Surface de la parcelle individuelle 401.05 m<sup>2</sup>  
 Surface jardin 163.15m<sup>2</sup>  
 Surface brute de plancher (Hors Sol) 161.50 m<sup>2</sup>  
 Surface de plancher (Sous-sol) 48 m<sup>2</sup>  
 Surface nette totale (Hors Sol) 124.25 m<sup>2</sup>  
 Surface nette totale (Sous Sol) 40.20 m<sup>2</sup>

indice :	date :	descriptif :	plan :
			1.7_Villa C
			phase: 41
			échelle: 1:100, 1:700
			date: 27.04.23
			info: CP
			n°: 240_EXE_PL