



Plan du Sous-sol

Surface de plancher	50.00m ²
Surface nette	40.30m ²

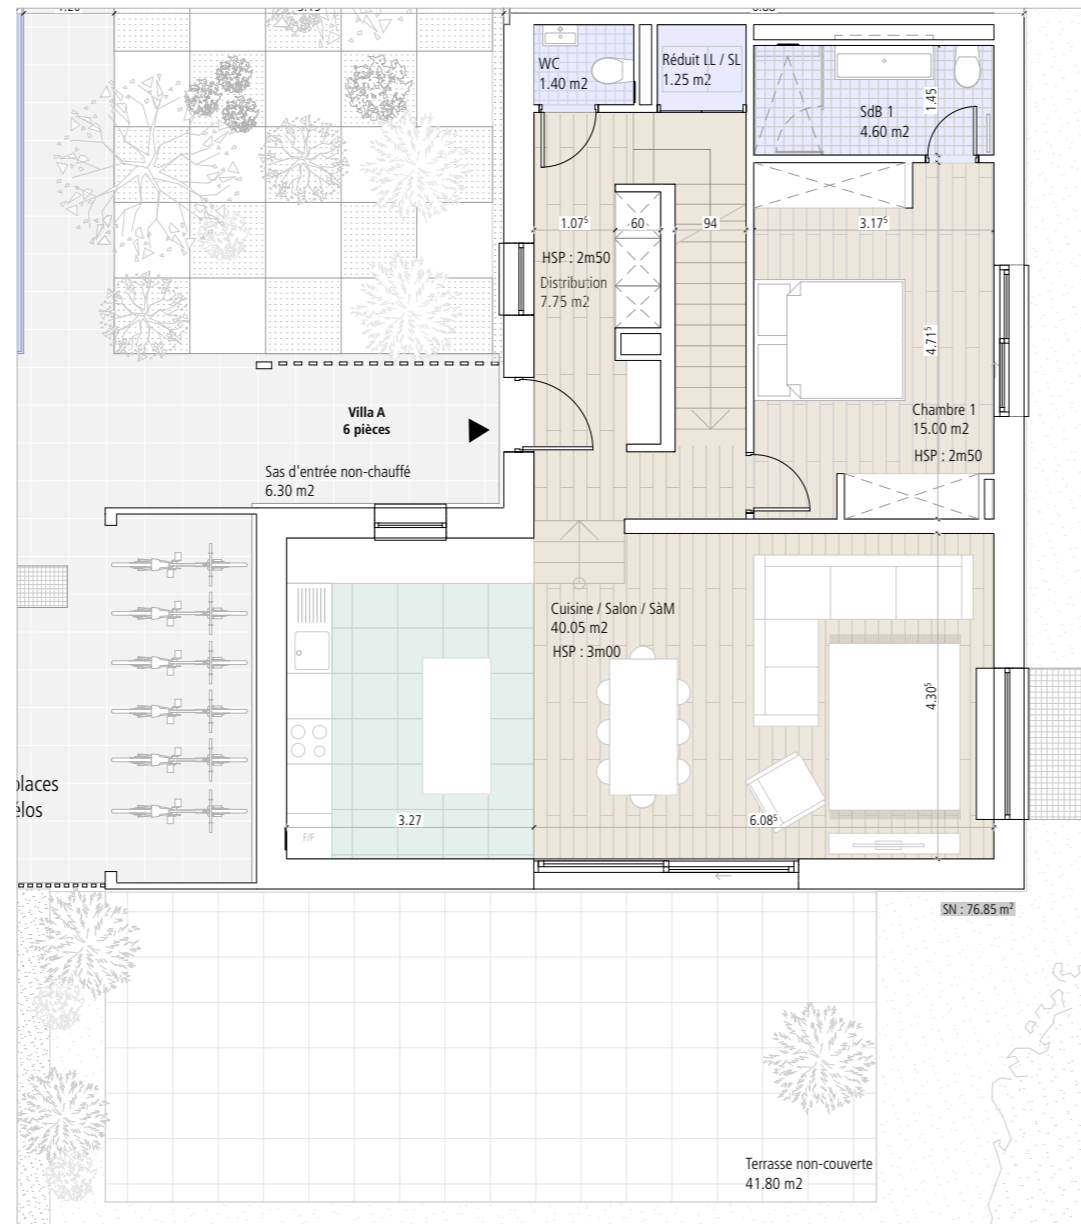


Plan du Rez-de-Chaussée

Surface brute de plancher	96.00m ²
Surface nette	76.95m ²
Surface utile extérieure	53.65m ²

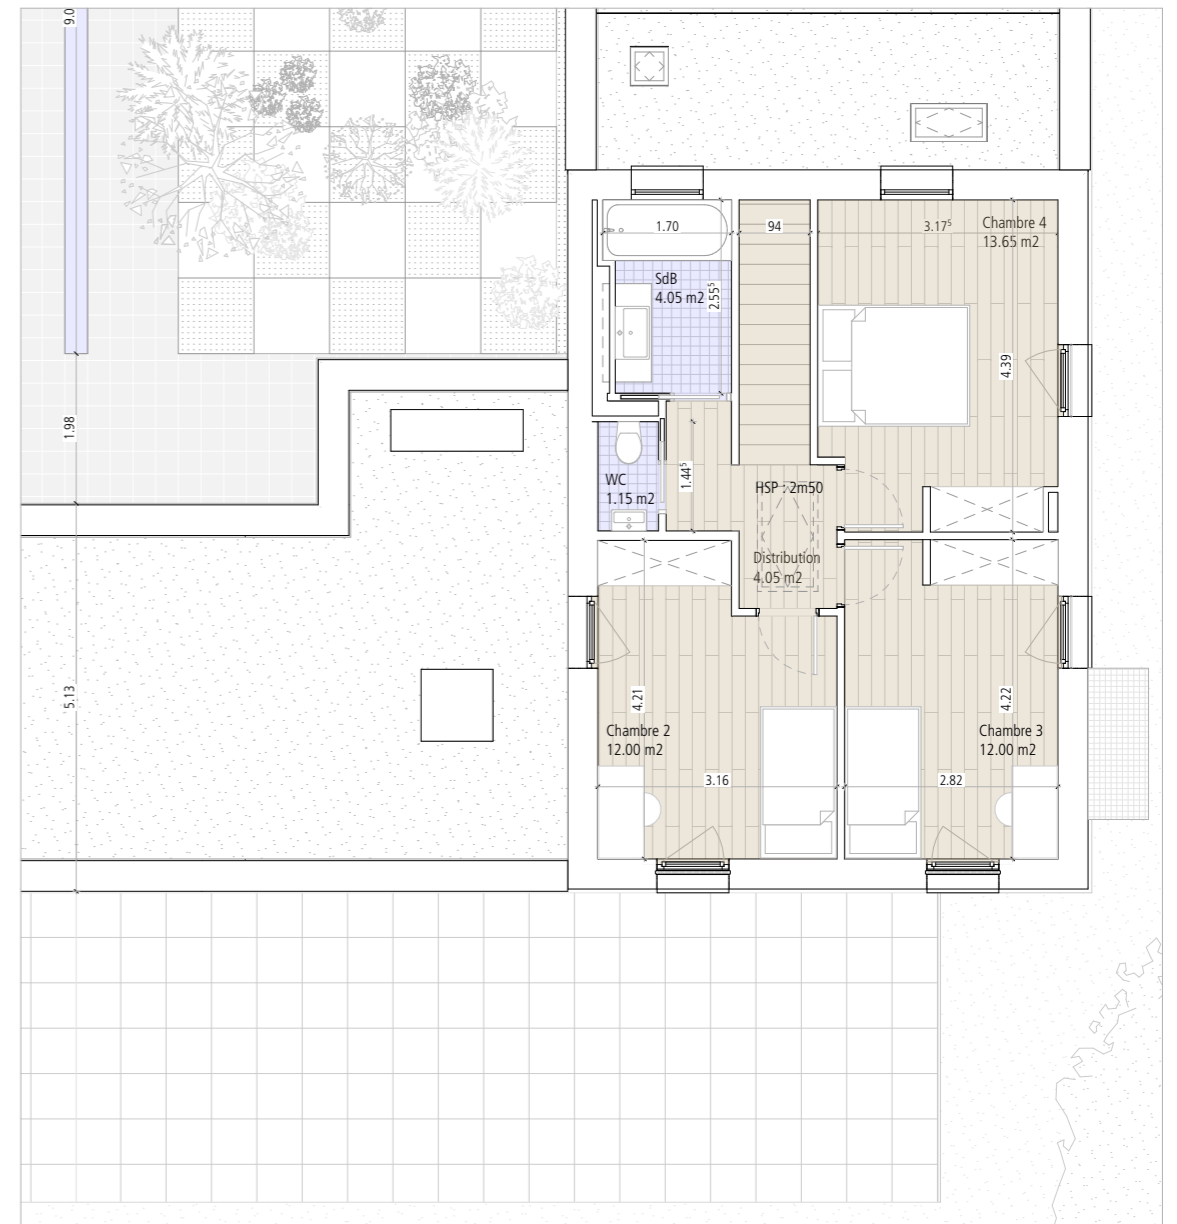

Plan du 1er étage

Surface brute de plancher	65.50m ²
Surface nette	47.30m ²

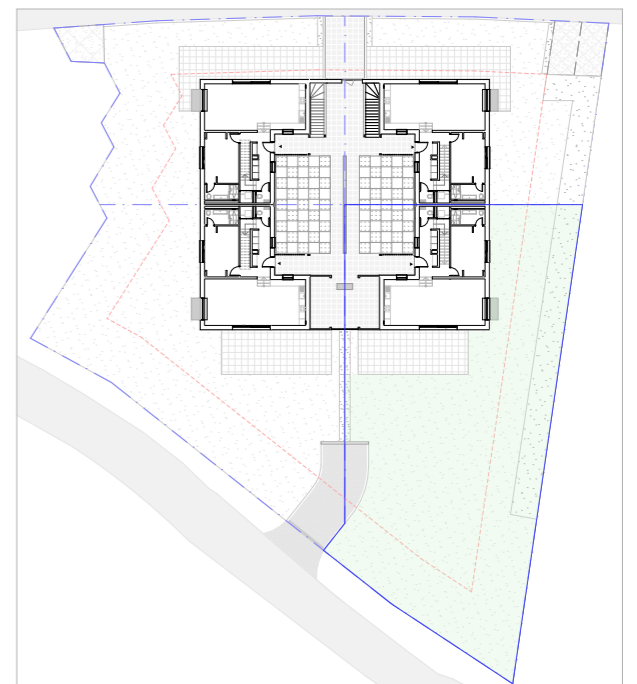

Villa A

Surface de la parcelle individuelle	755.55 m ²
Surface jardin	539.95m ²
Surface brute de plancher (Hors Sol)	161.50 m ²
Surface de plancher (Sous-sol)	48 m ²
Surface nette totale (Hors Sol)	124.25 m ²
Surface nette totale (Sous Sol)	40.20 m ²

indice :	date :	descriptif :	plan:	1.5_Villa A		
			phase: 41	échelle: 1:100, 1:700	date: 27.04.23	info: CP n°: 240_EXE_PL